



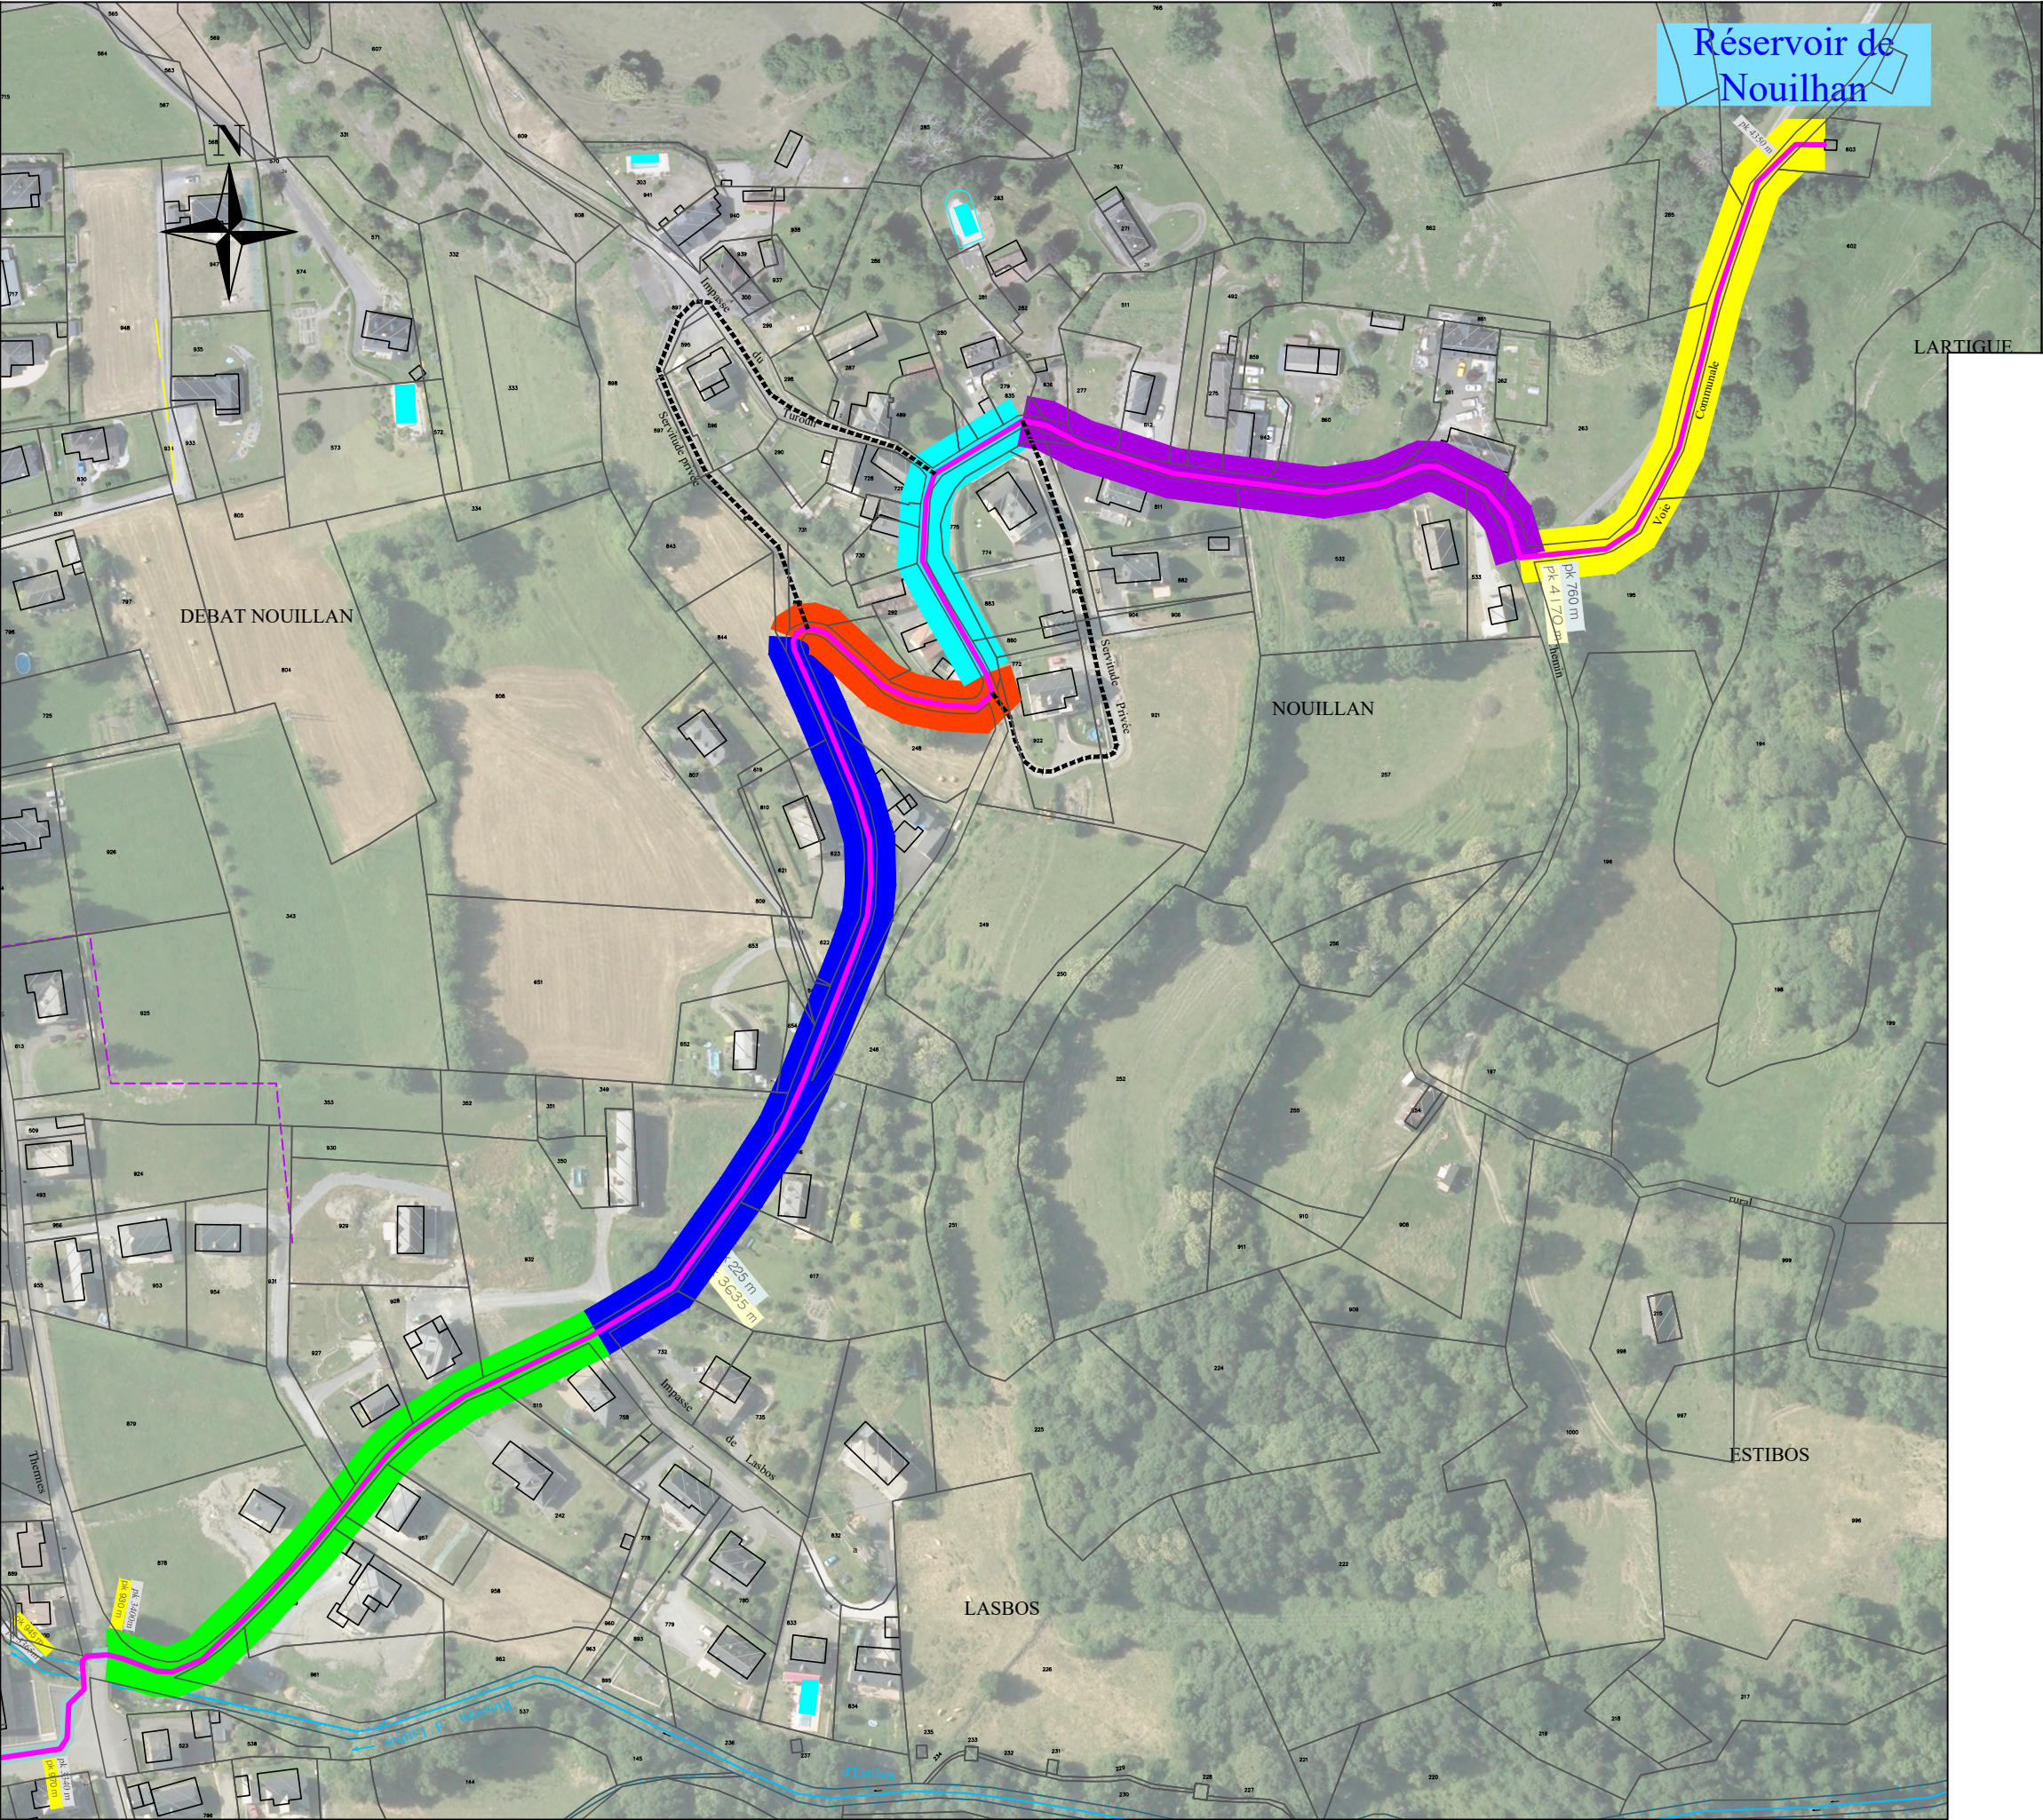

Interconnexion AEP Beaucens Villalongue Travaux route de Nouilhan	
date : 19 novembre 2025	boubée - dupont
ech : 1/500	Eau et environnement 9,rue Caussade-65600 SEMEAC T:05.62.37.97.99 F:05.62.37.97.76 Email : contact@bdee.fr
A3	
	

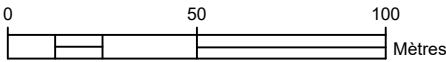

- Tranche 1 - Chemin bétonné (170 ml)
03 au 19 décembre 2025
- Tranche 2 - 165 ml
05 au 16 janvier 2026
- Tranche 3 - 95 ml
19 au 26 janvier 2026
- Tranche 4 - 65 ml
27 au 30 janvier 2026
- Tranche 5 - Turrón > Las Bos - 240 ml
02 au 20 février 2026
- Tranche 6 - Las Bos > Estibos - 185 ml
23 février au 07 mars 2026